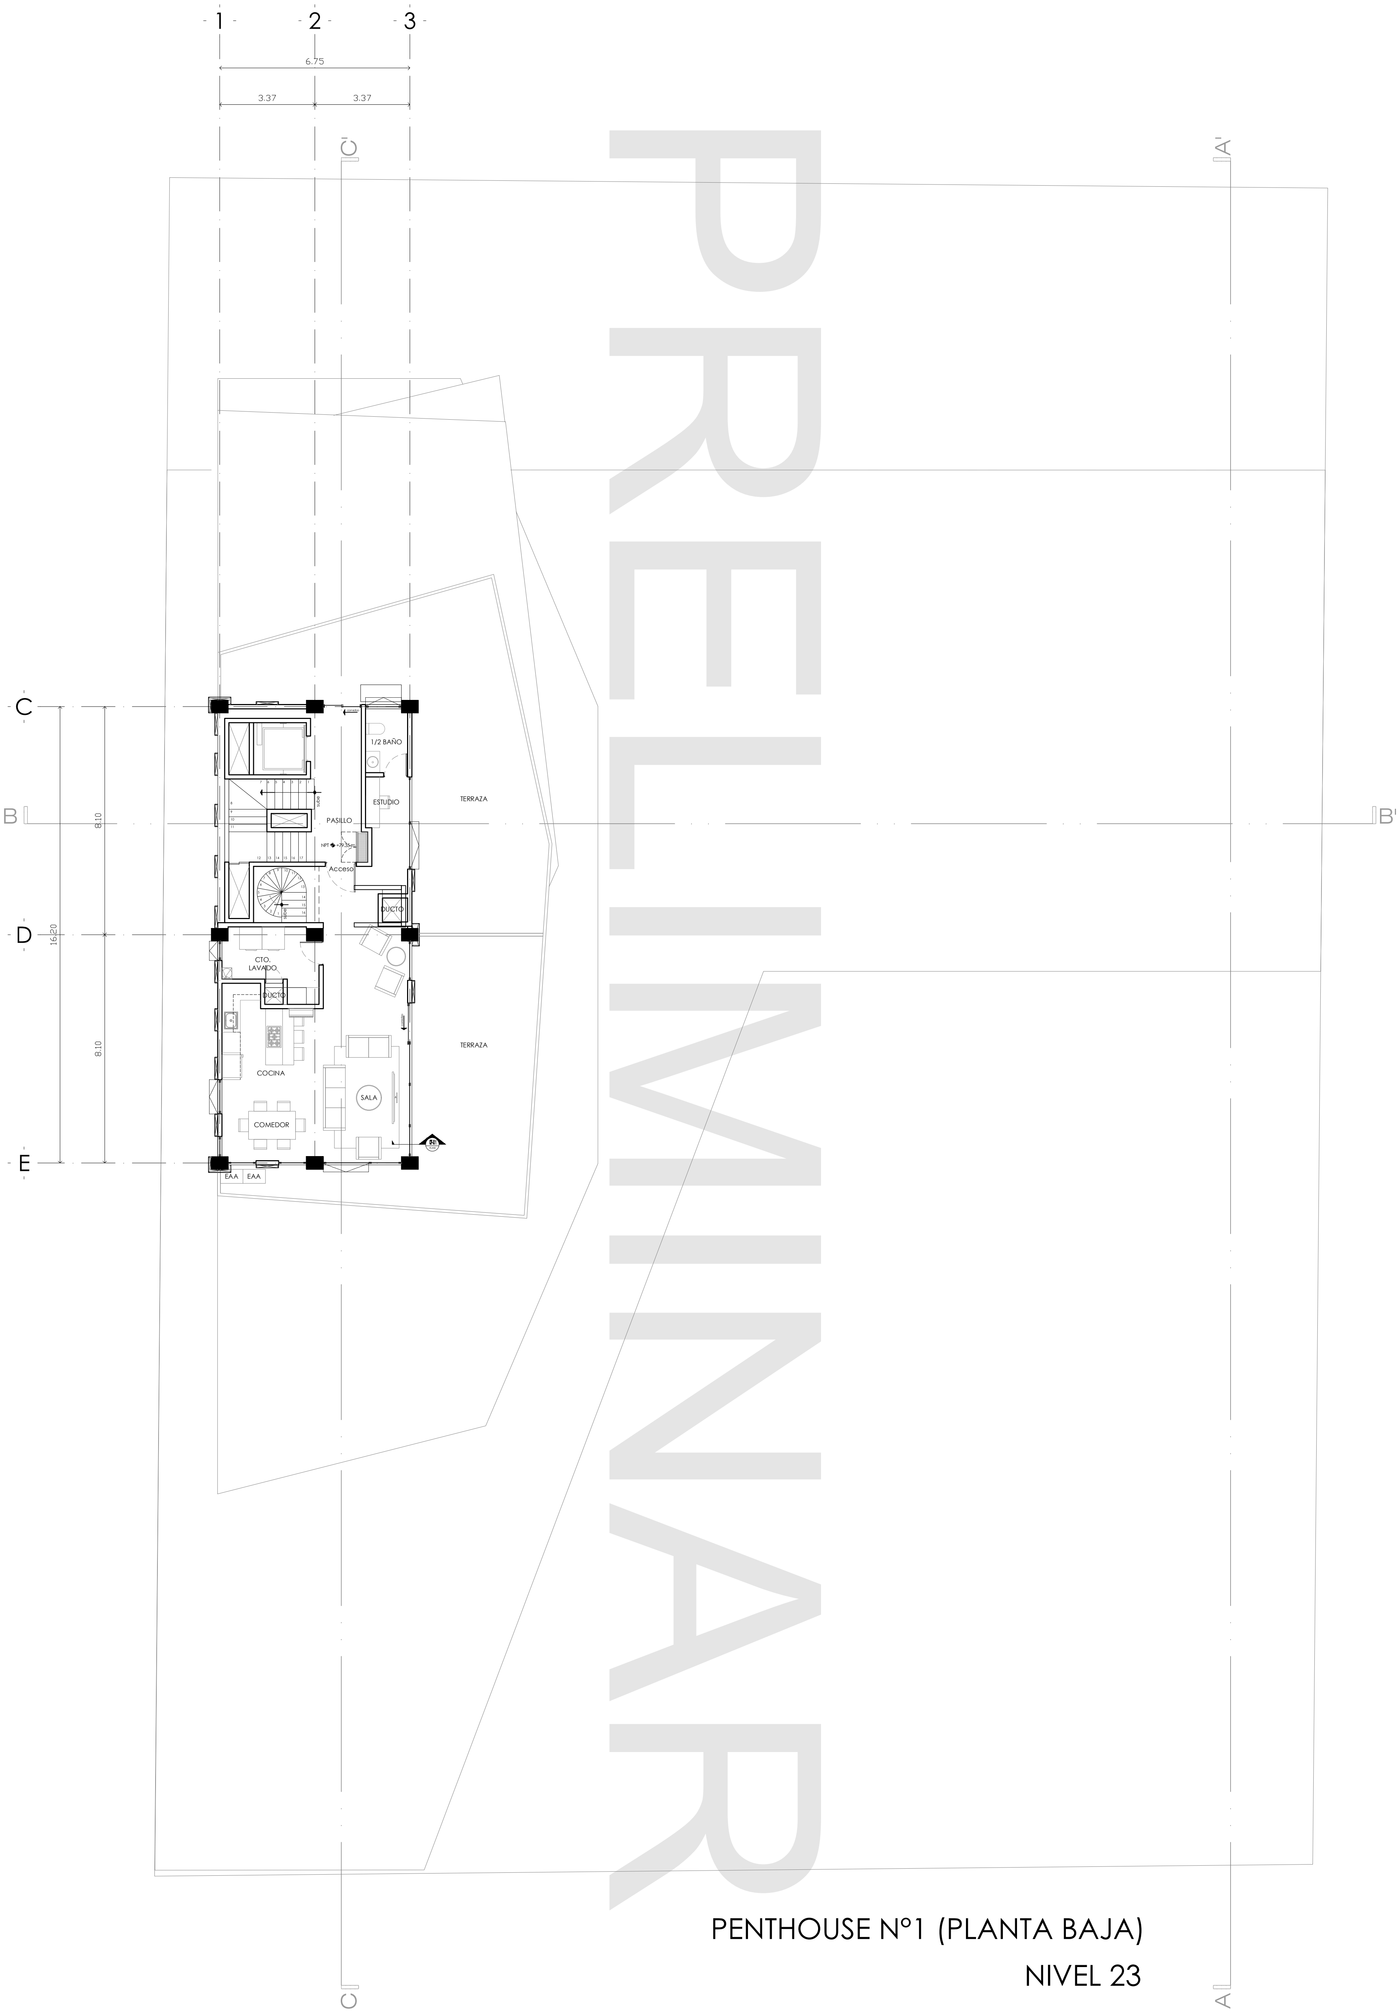

PRELIMINAR

PENTHOUSE N°1 (PLANTA BAJA)

NIVEL 23

NIVEL 23-25 | PLANO ARQUITECTONICO
ESC. 1:100