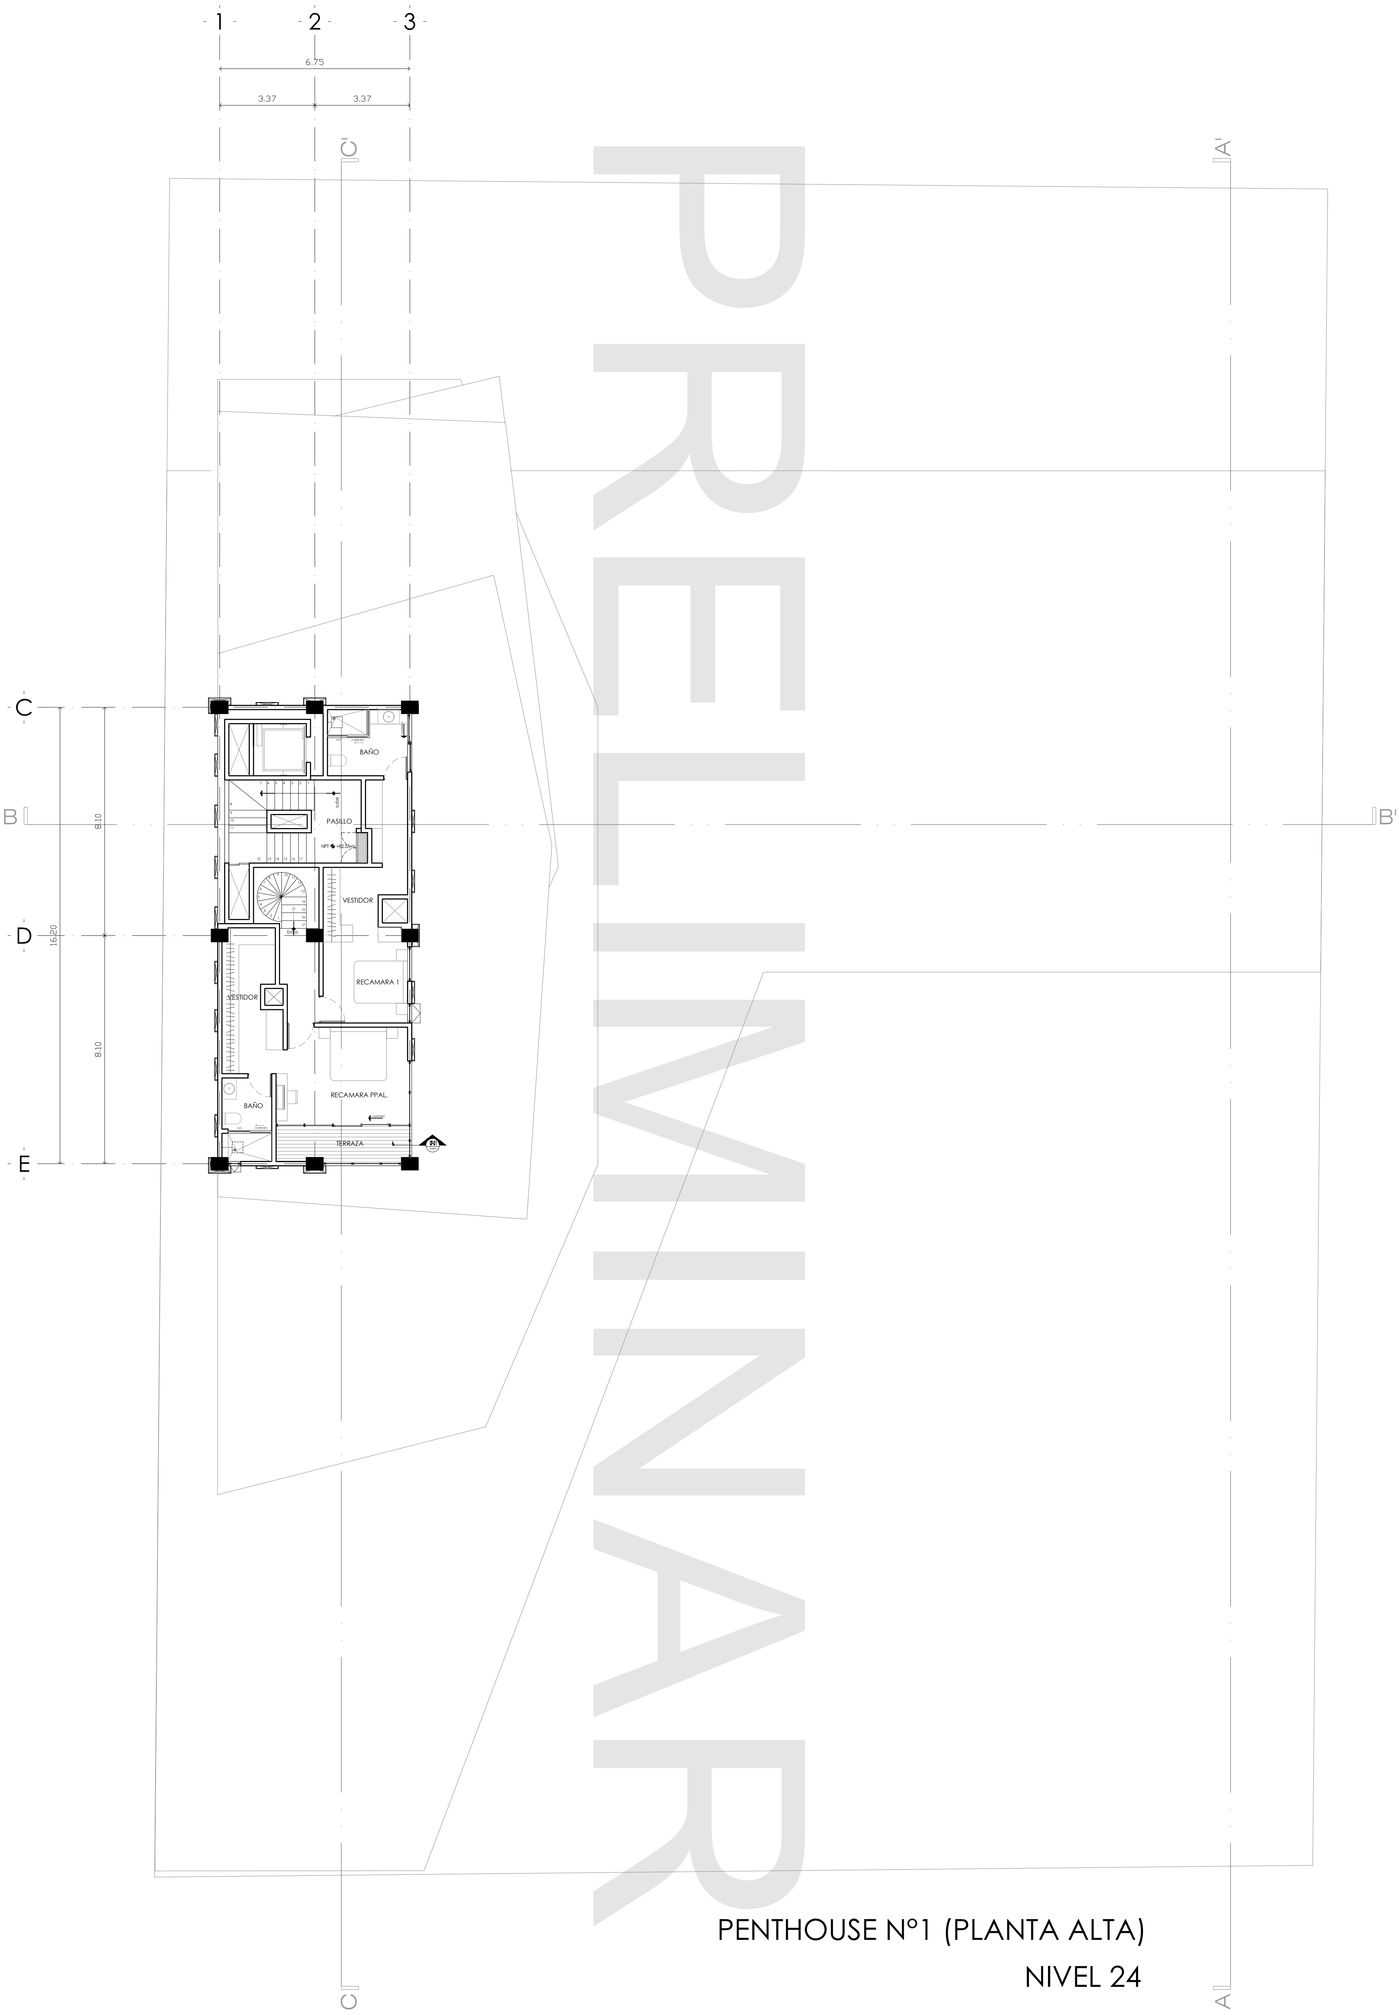

PENTHOUSE Nº1 (PLANTA ALTA)

NIVEL 24

NIVEL 24-26 | PLANO ARQUITECTONICO
ESC. 1:100