


# CALLE 26 DE MARZO

Guam

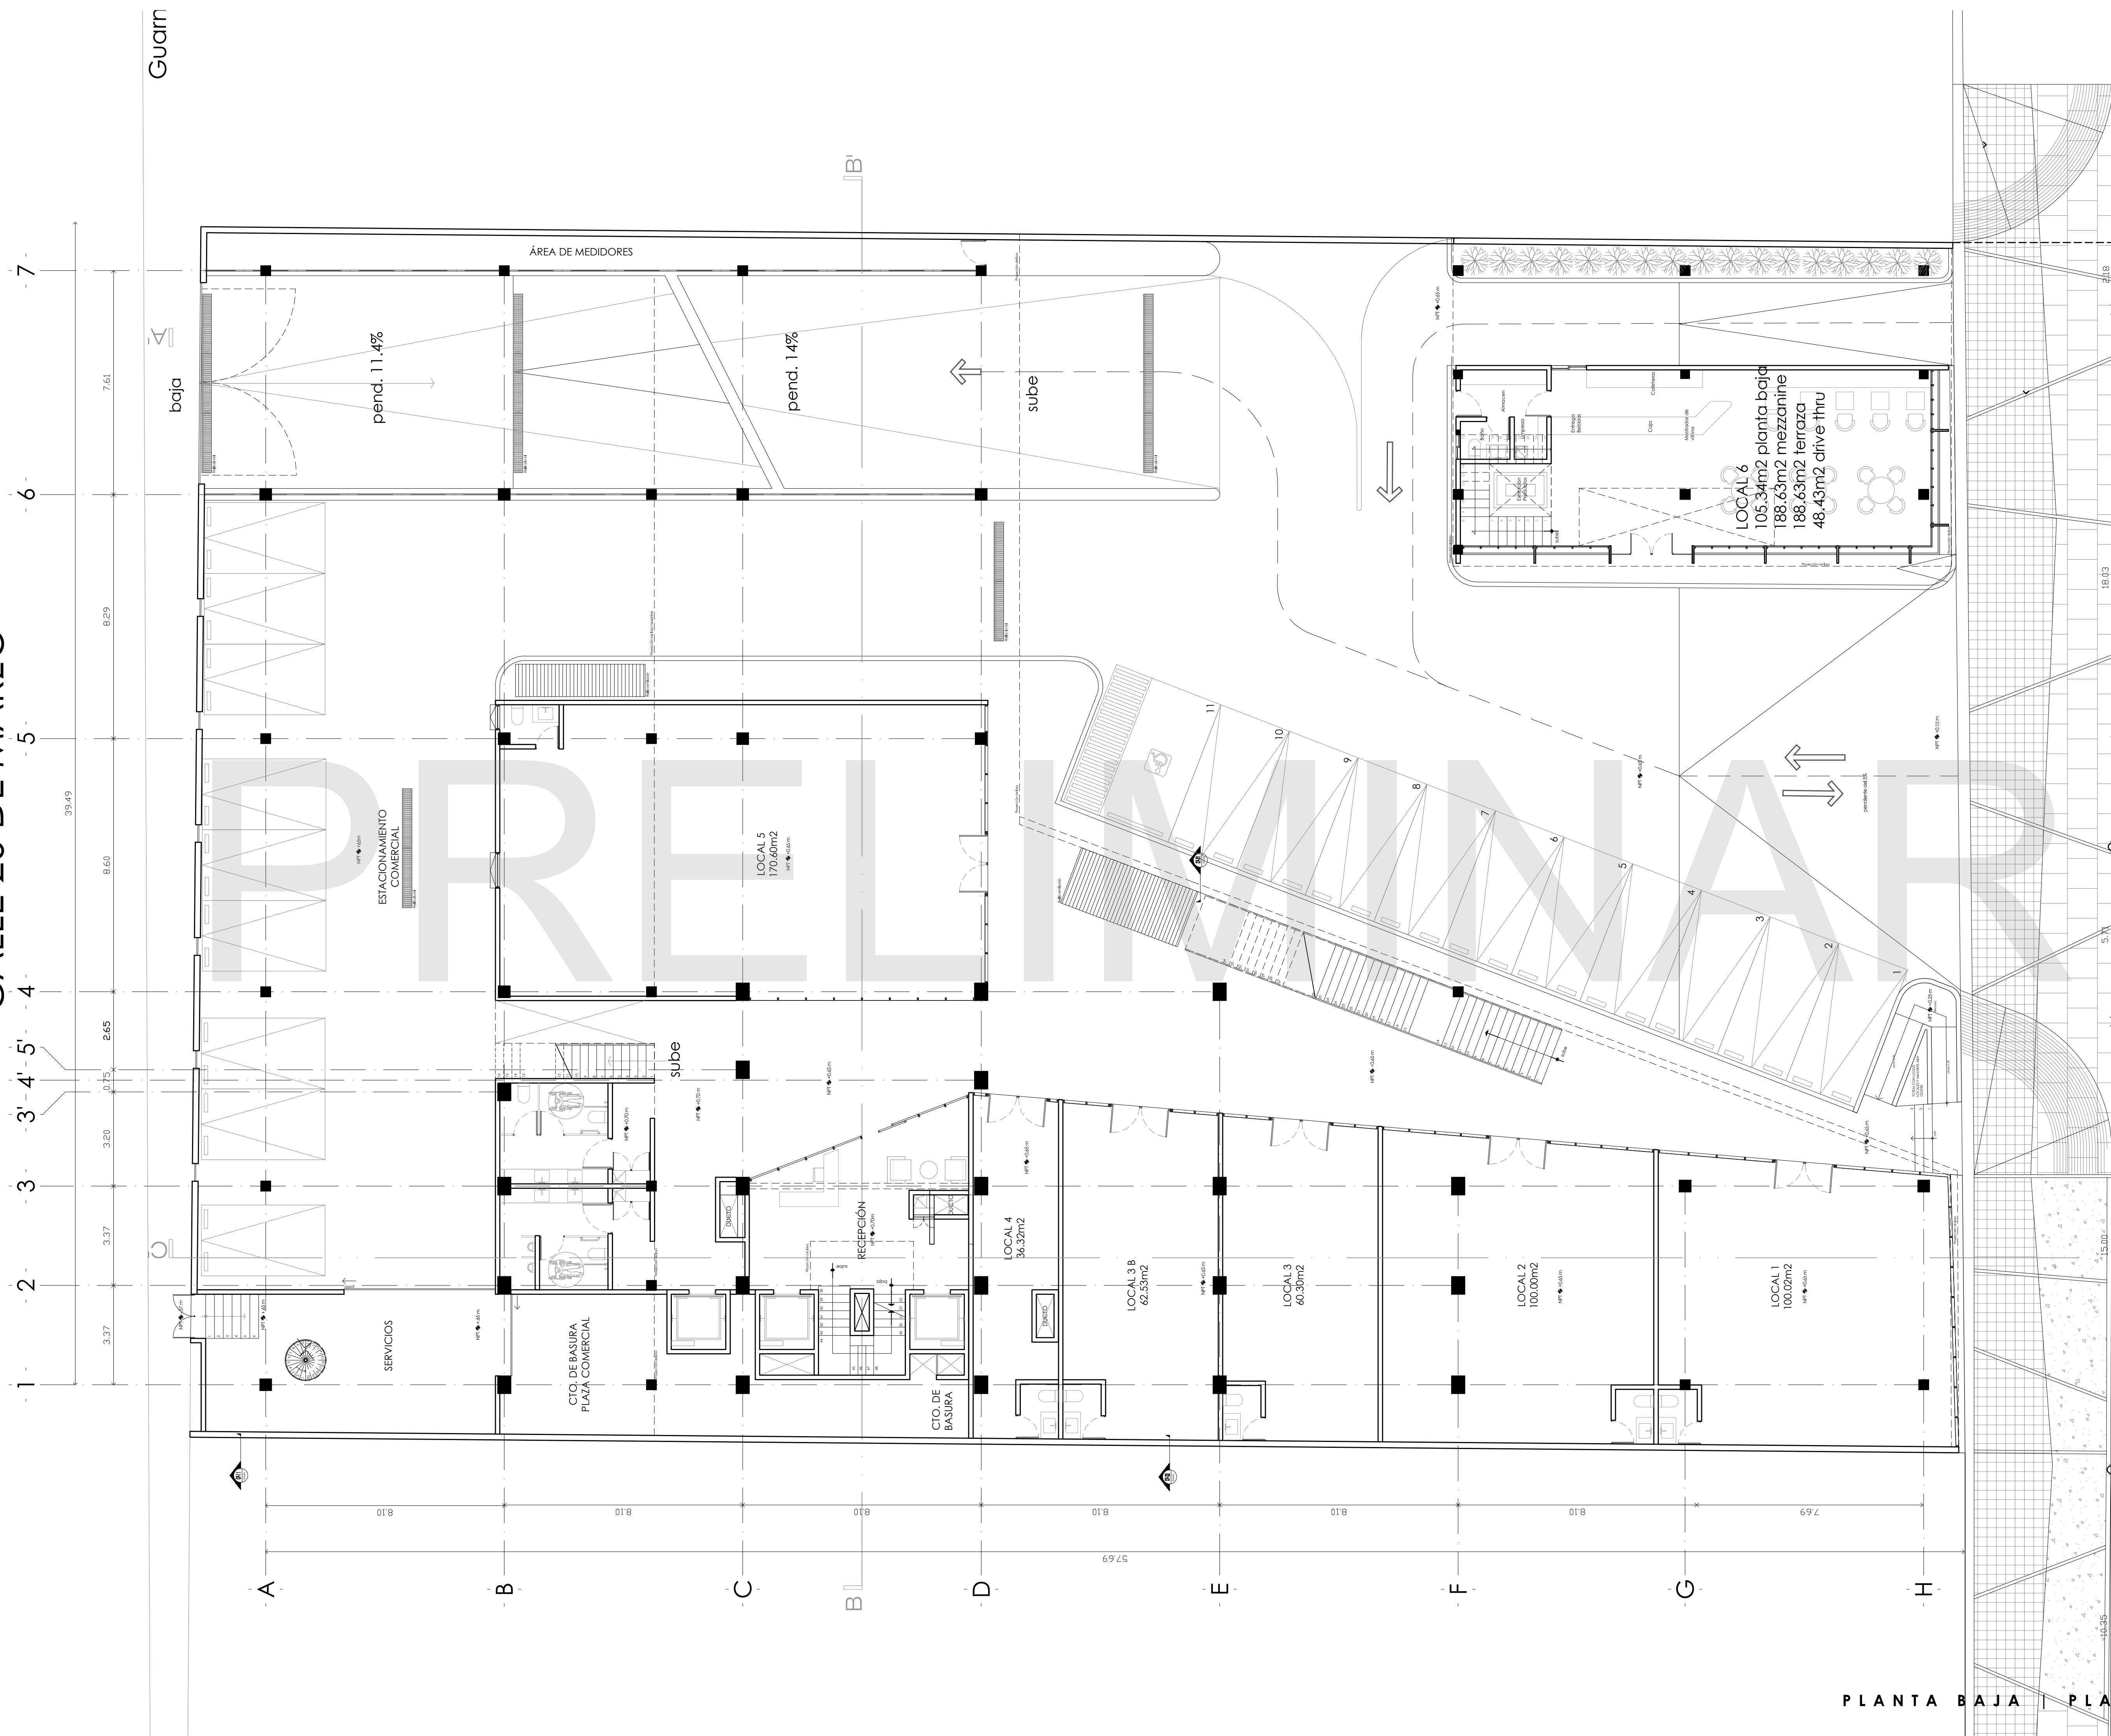

ALUMBRADO PÚBLICO

POSTE DE LUZ

ALUMBRADO PÚBLICO

POSTE DE LUZ

# AVENIDA DE LA CONVENCION DE 1914