PRELIMINAR

NIVEL 3

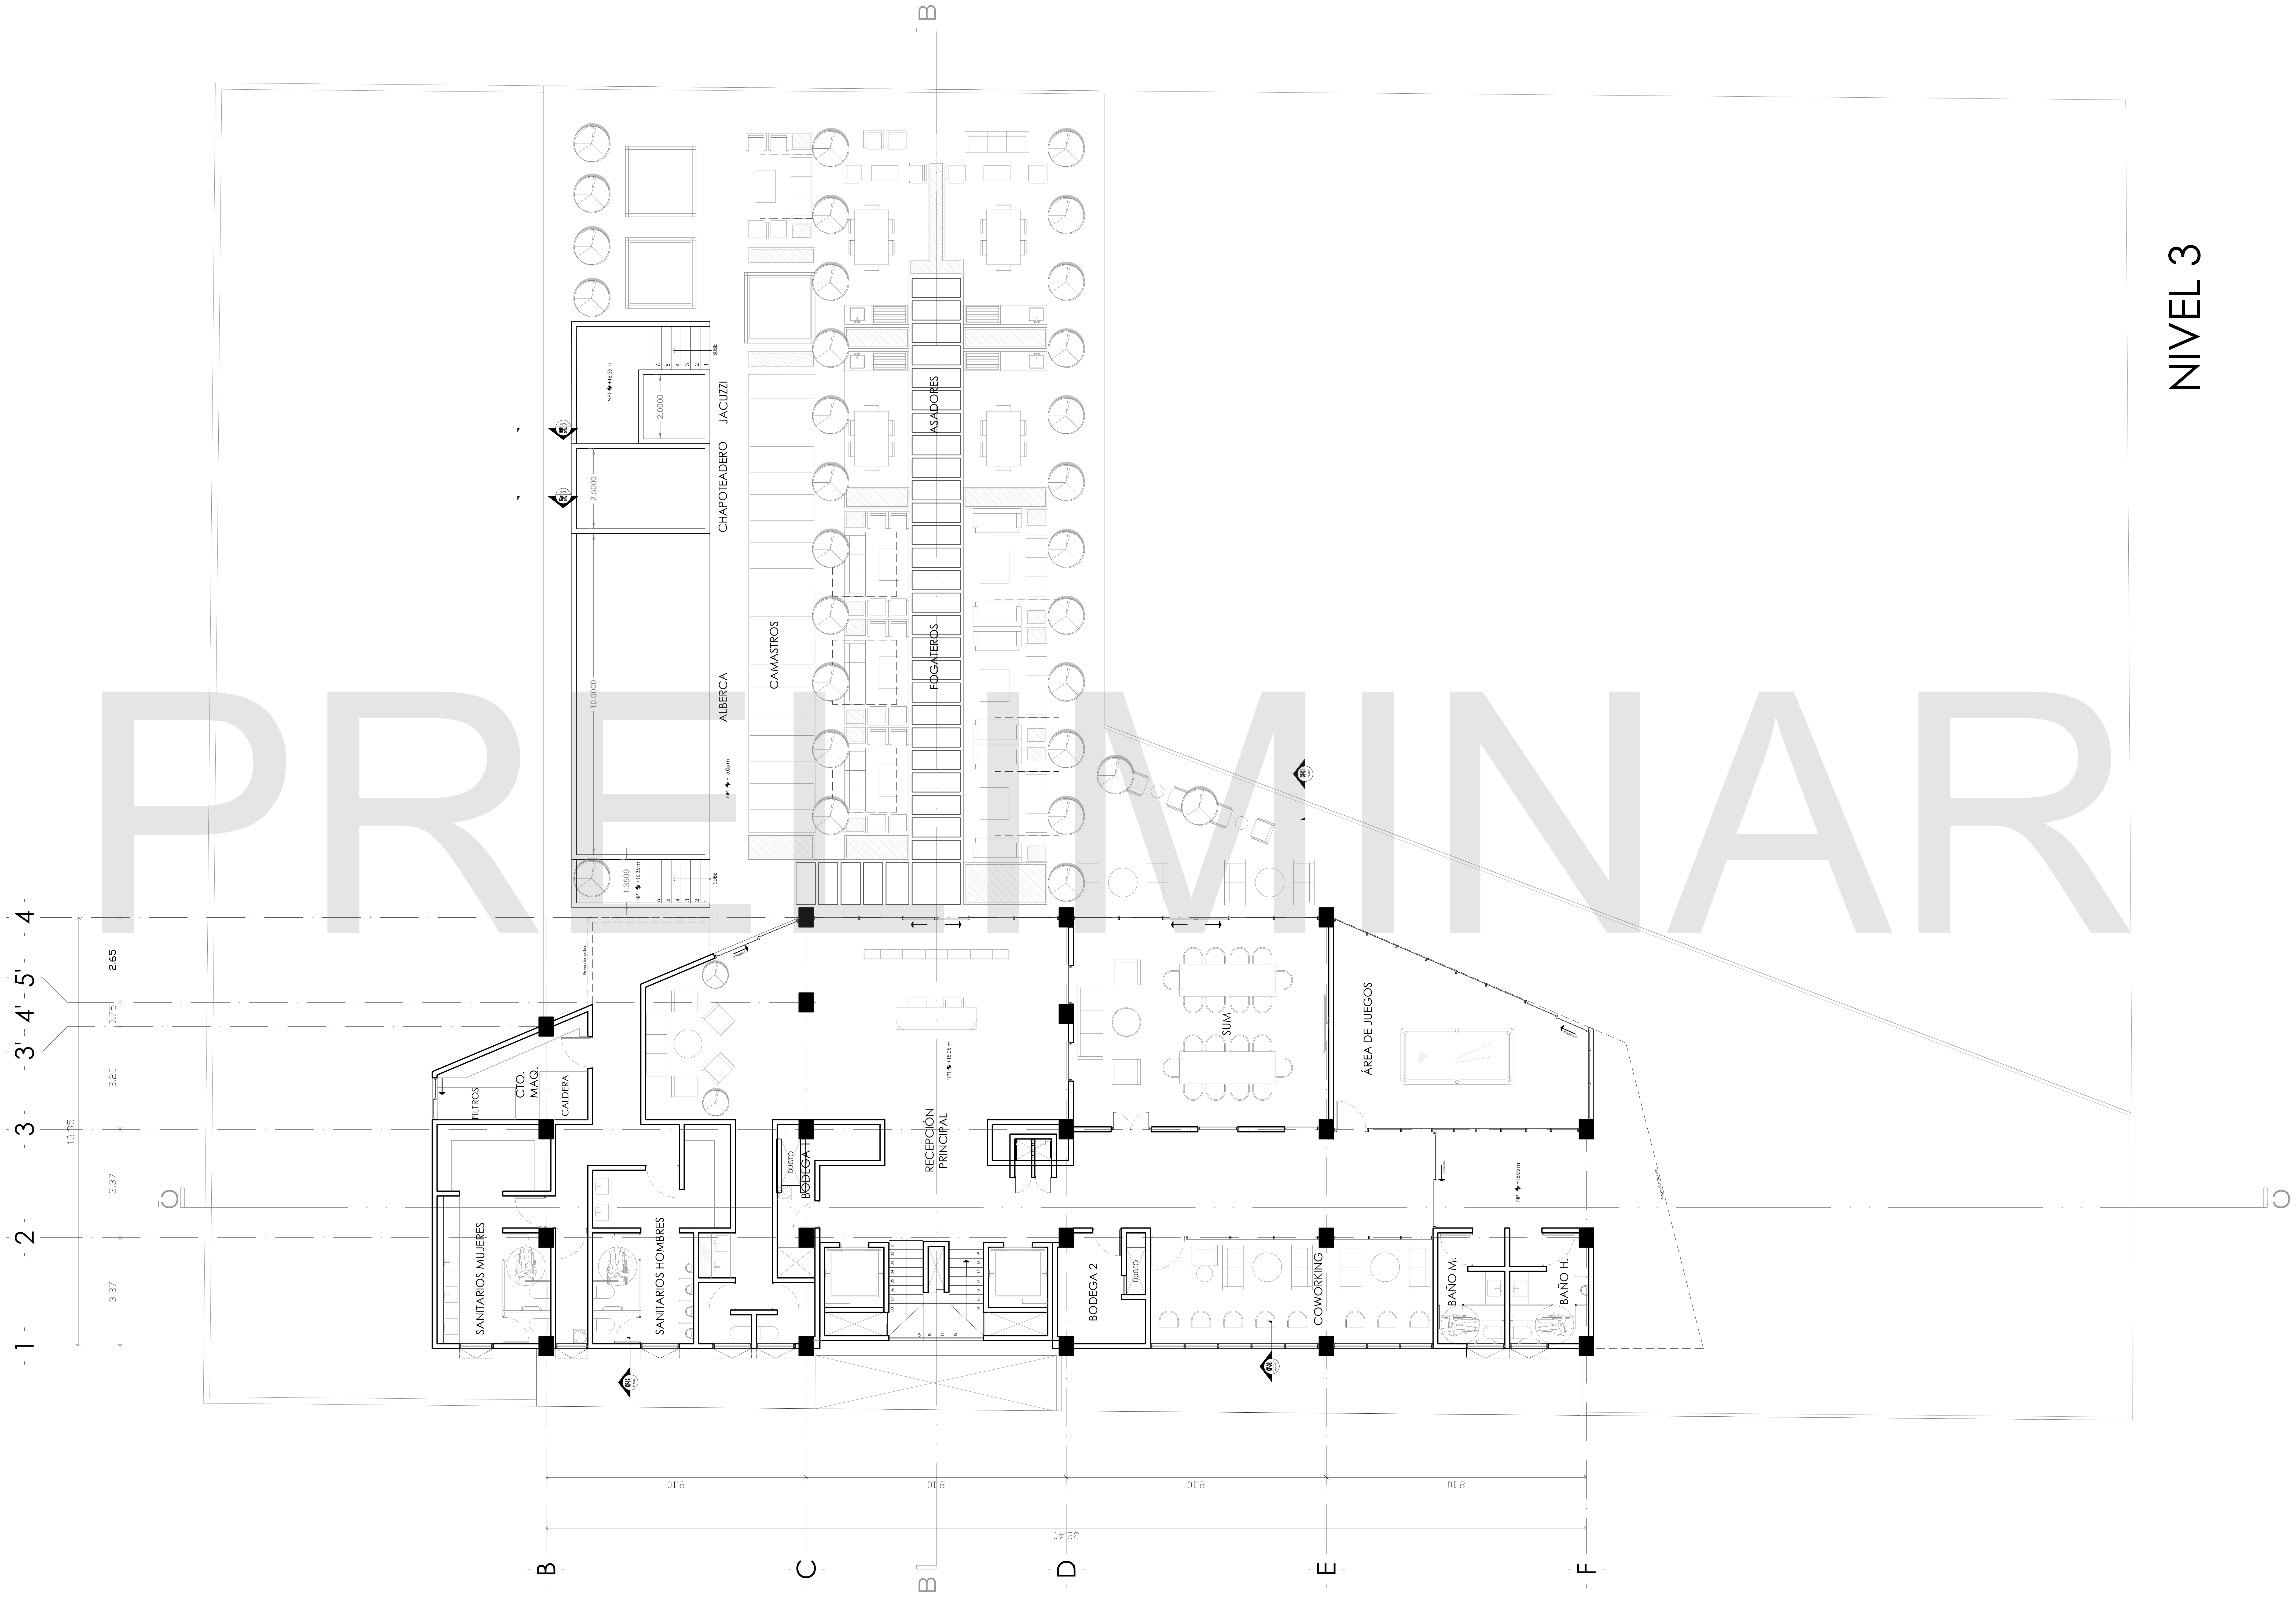
B
JACUZZI
CHAPOTEADERO
ALBERCA
CAMASTROS
ASADORES
FOGATEROS
SUBE
NPT +16.35 m
NPT +15.05 m
2.0000
2.5000
10.0000
1.3509
4
5'
4'
3'
3
2
1
2.65
0.75
3.20
3.37
3.37
13.35
C
Proyección de losa
FILTROS
CTO. MAQ.
CALDERA
SANITARIOS MUJERES
SANITARIOS HOMBRES
DUCTO
BODEGA 1
RECEPCIÓN PRINCIPAL
SUM
ÁREA DE JUEGOS
corredizo
BODEGA 2
DUCTO
COWORKING
BAÑO M.
BAÑO H.
8.10
8.10
8.10
8.10
32.40
B
C
D
E
F

NIVEL 03 | PLANO ARQUITECTONICO
ESC. 1:100