


PRELIMINAR

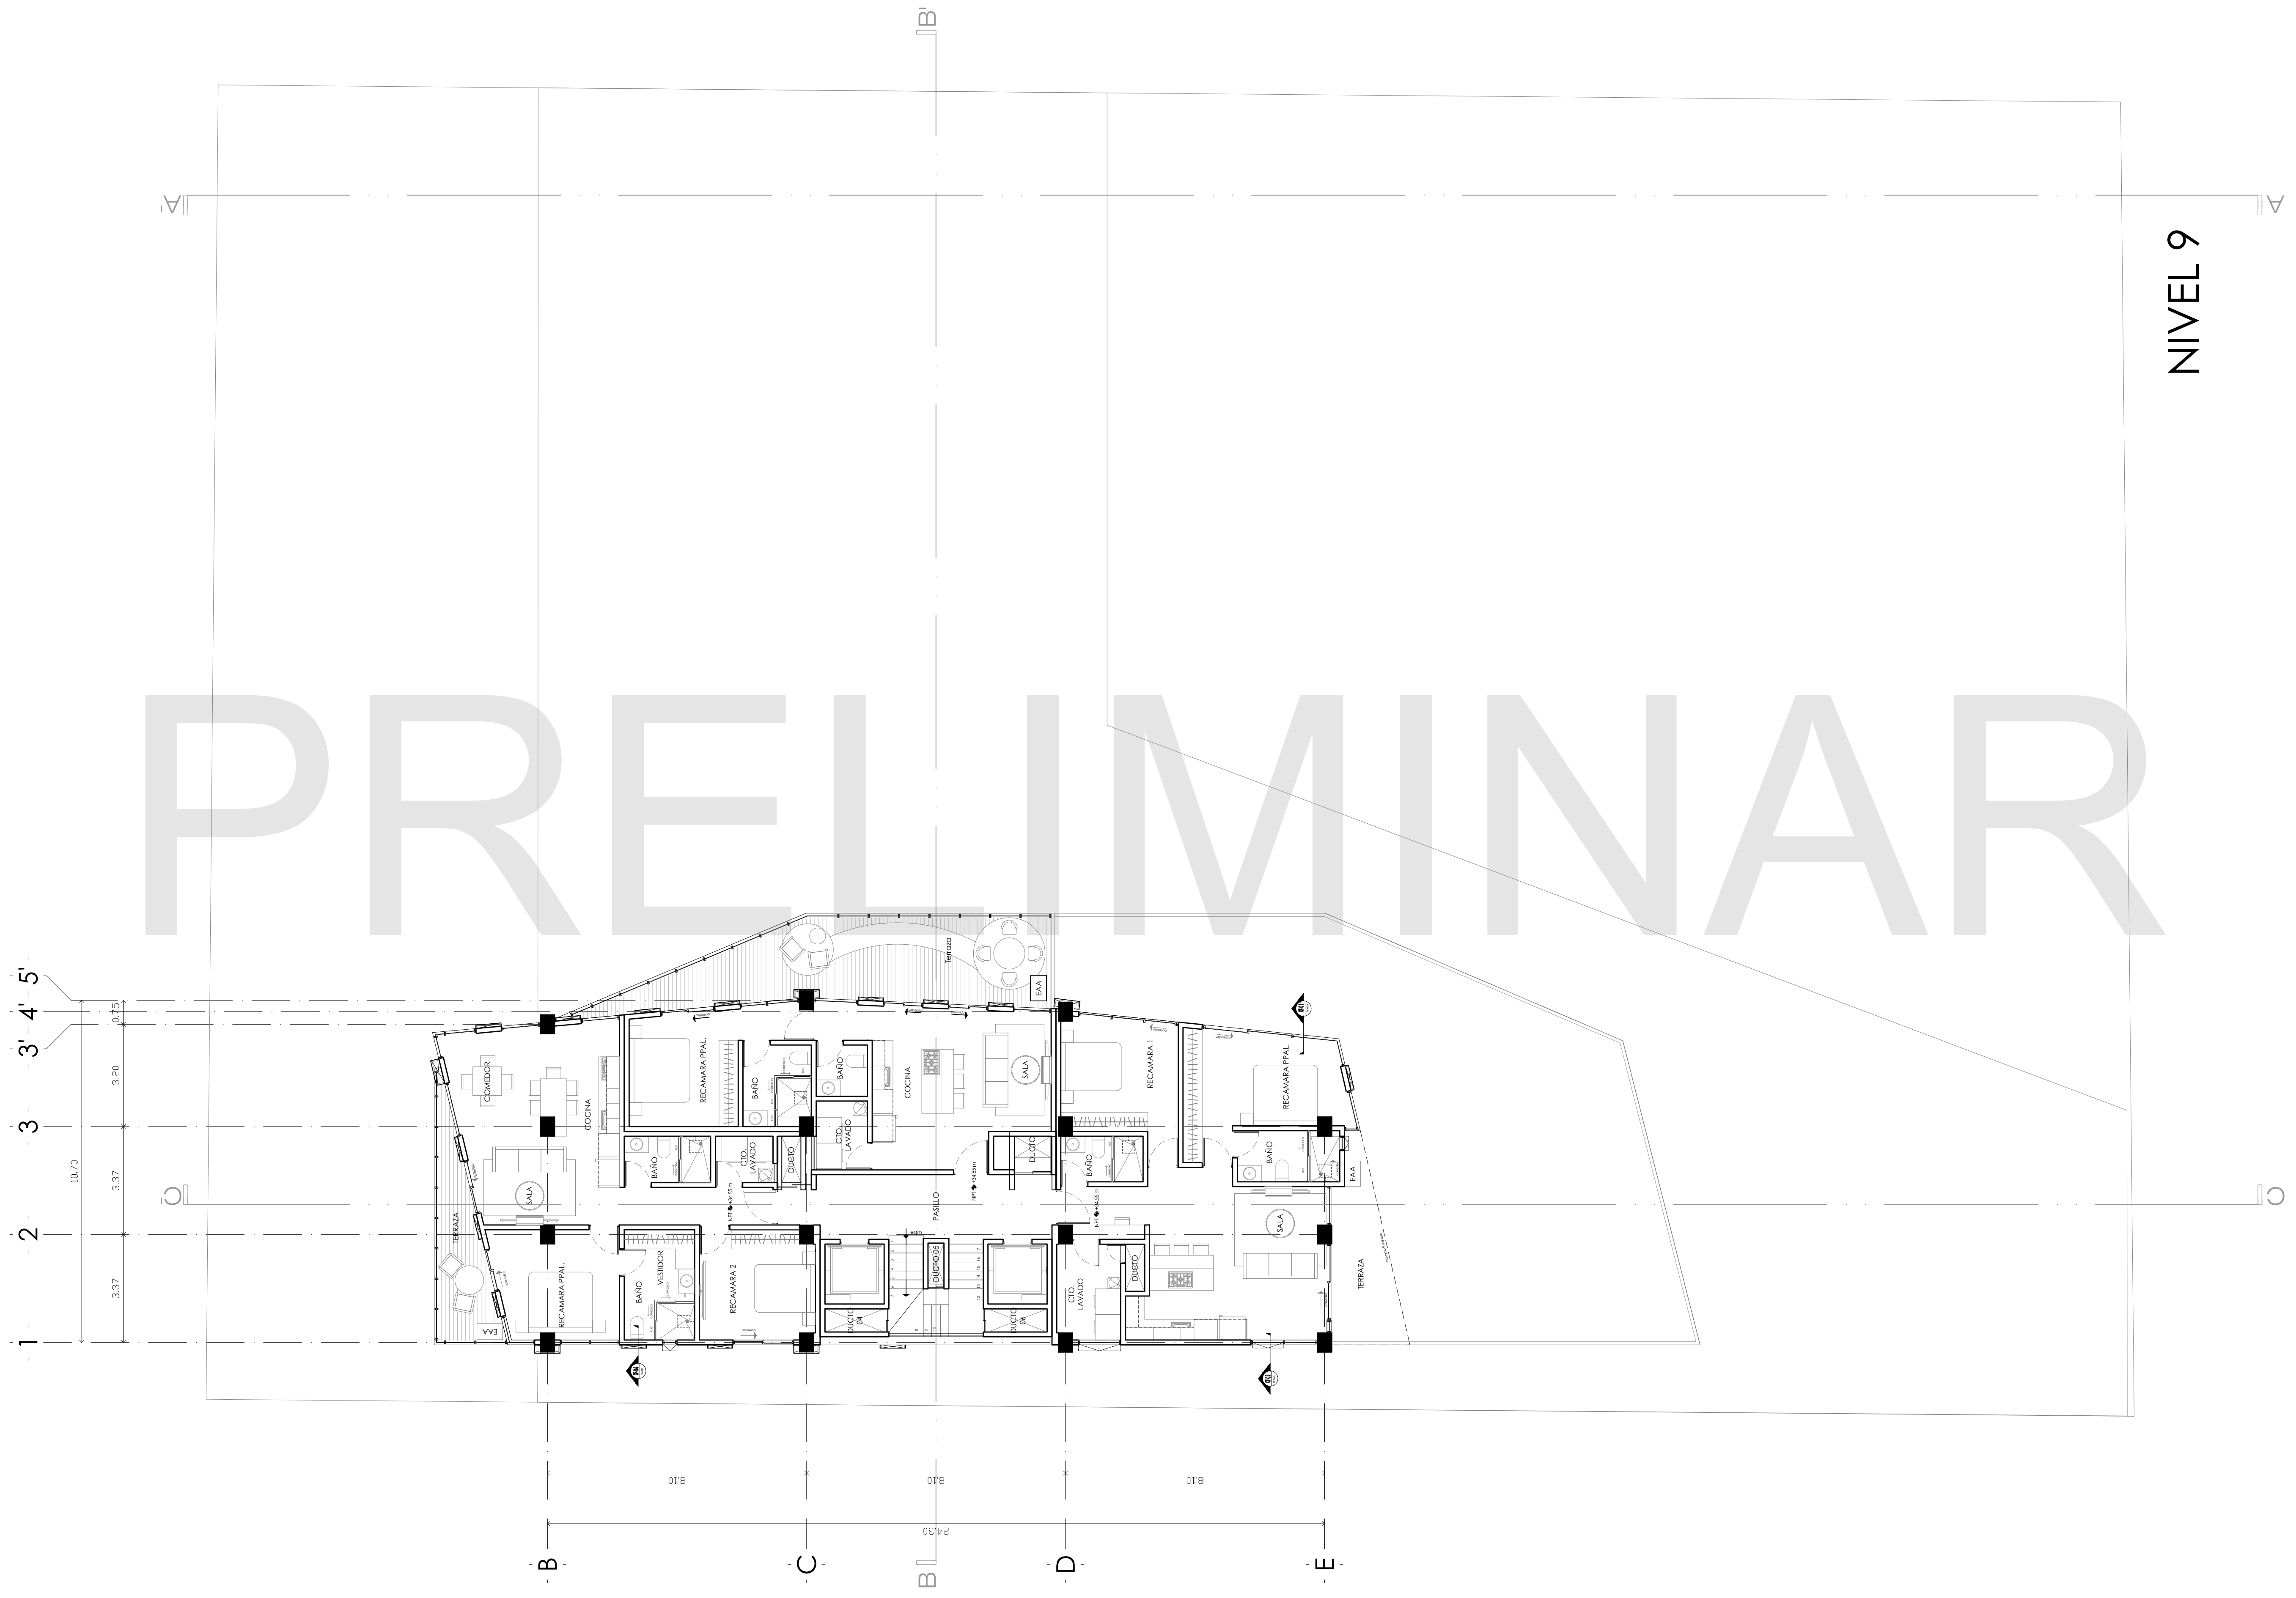

NIVEL 9