


PRELIMINAR

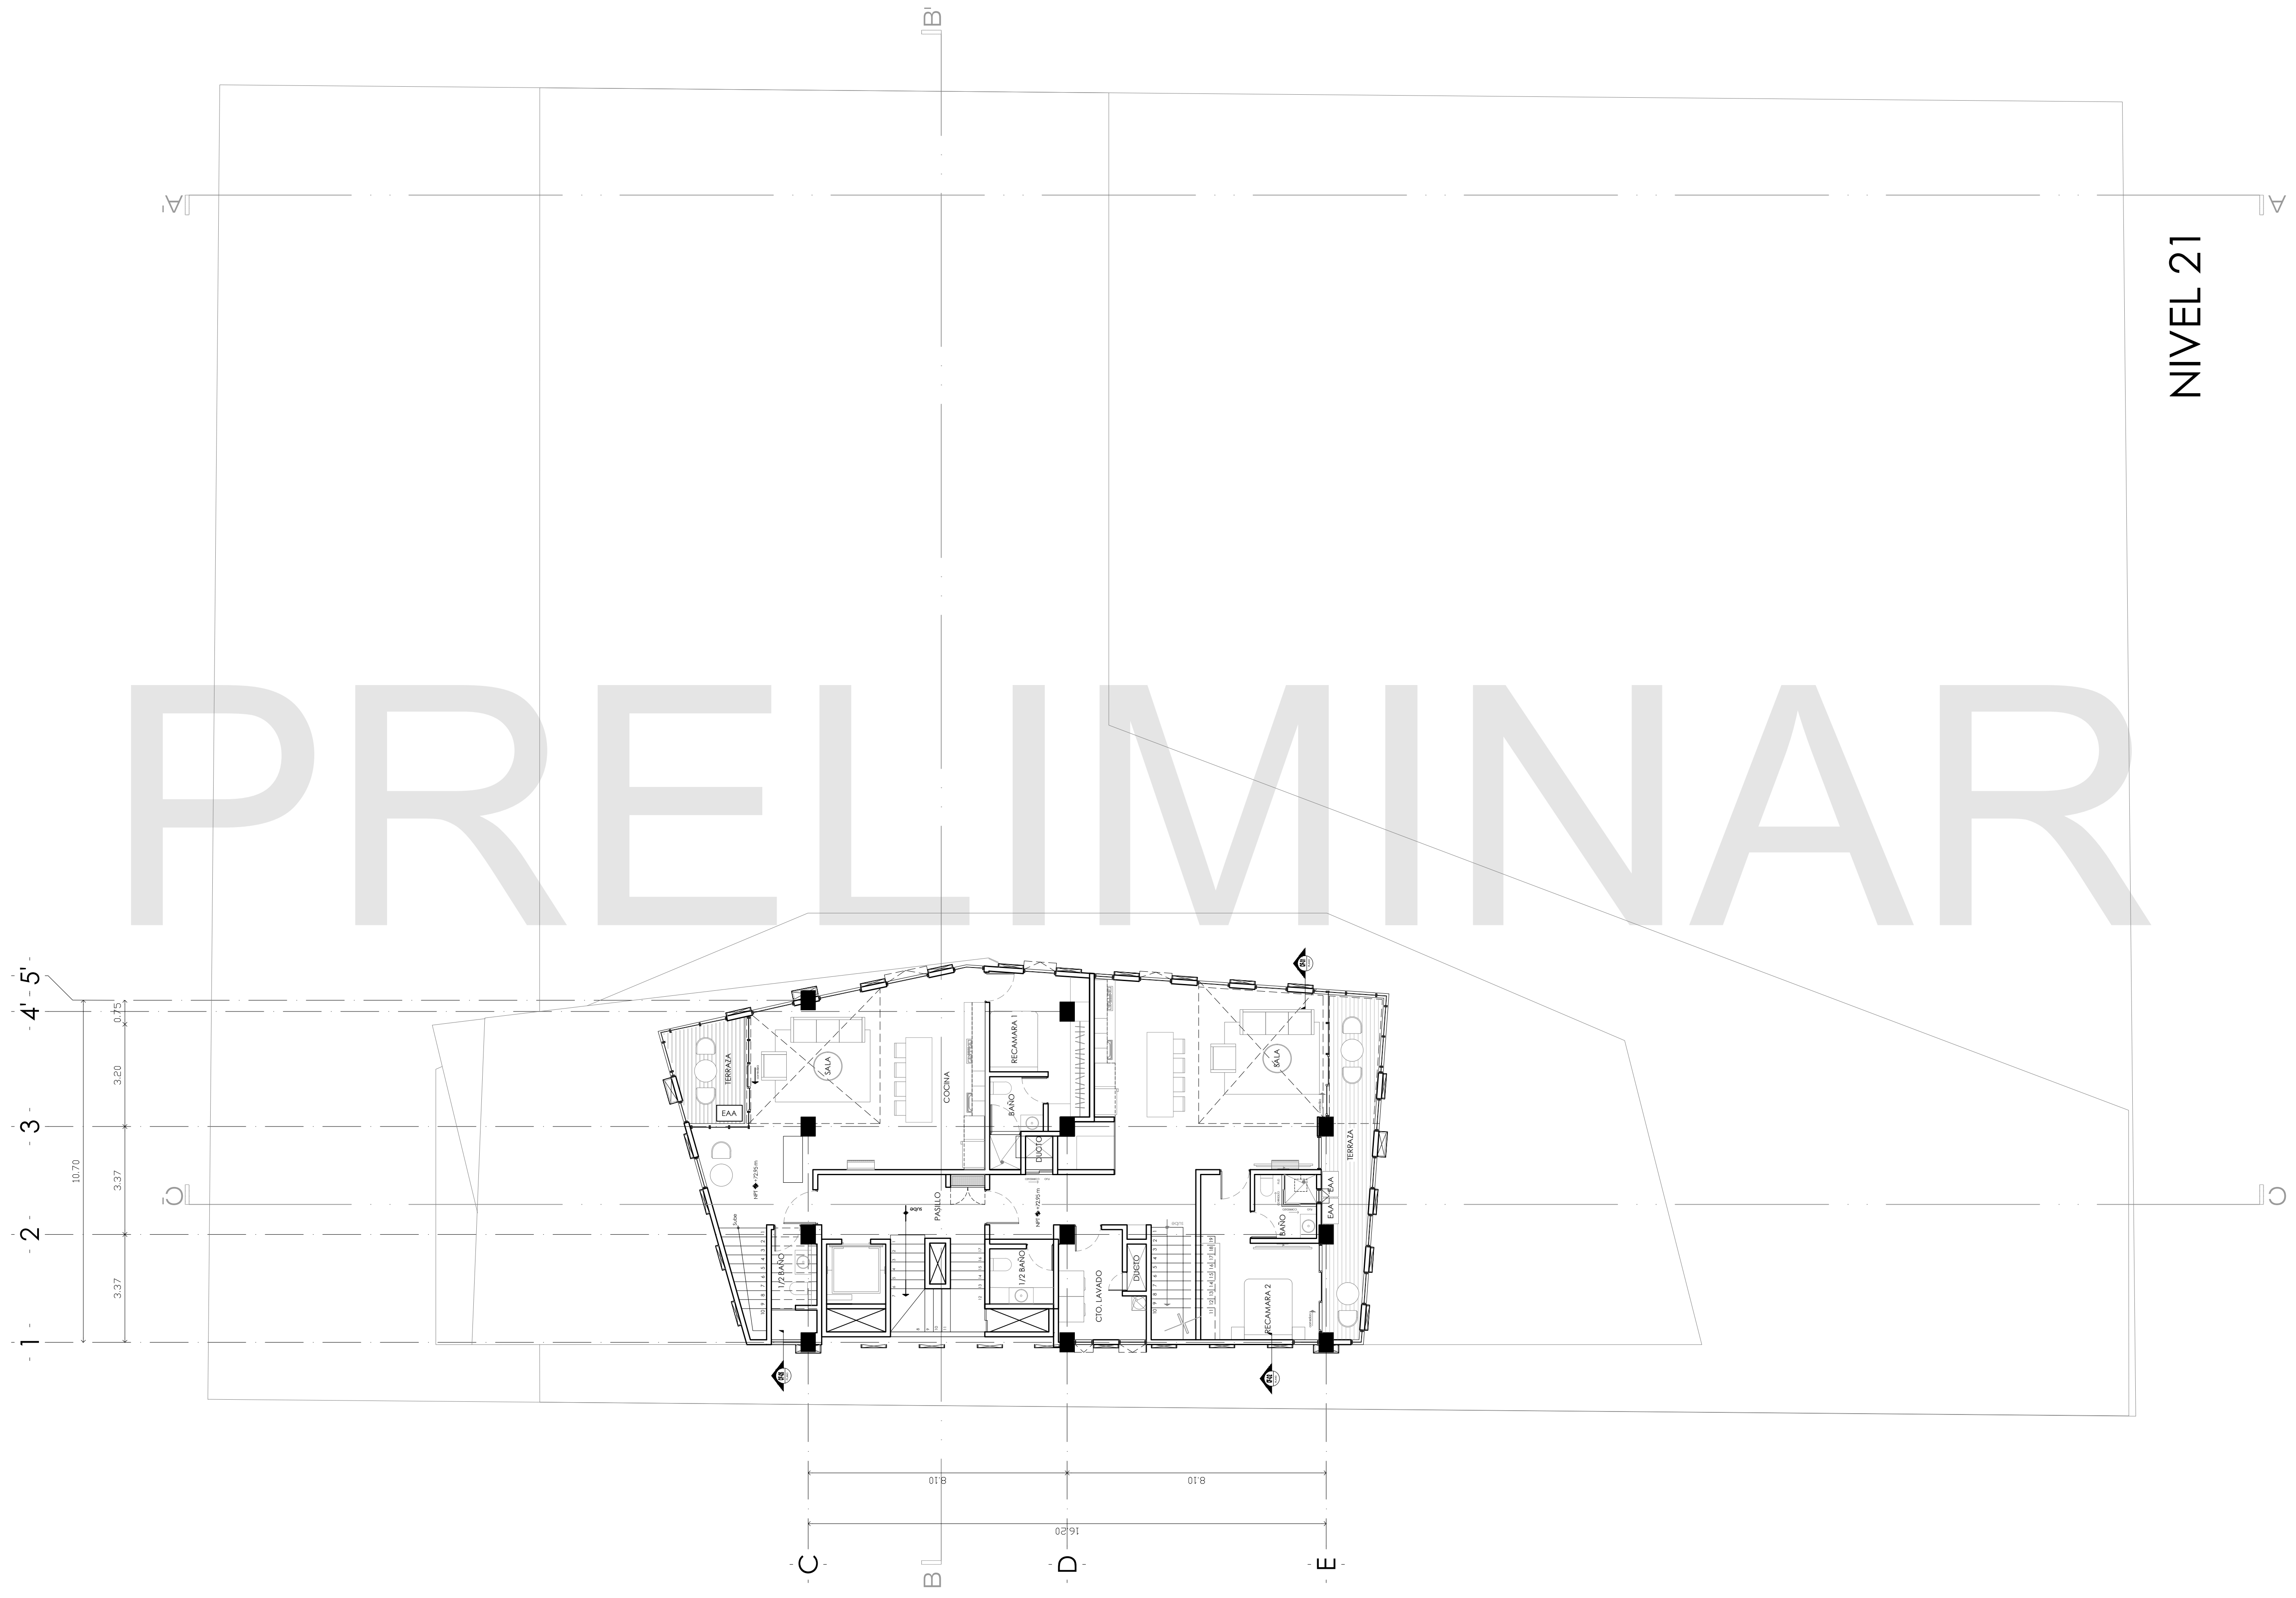

NIVEL 21